


50
40
30
20
10
0-9

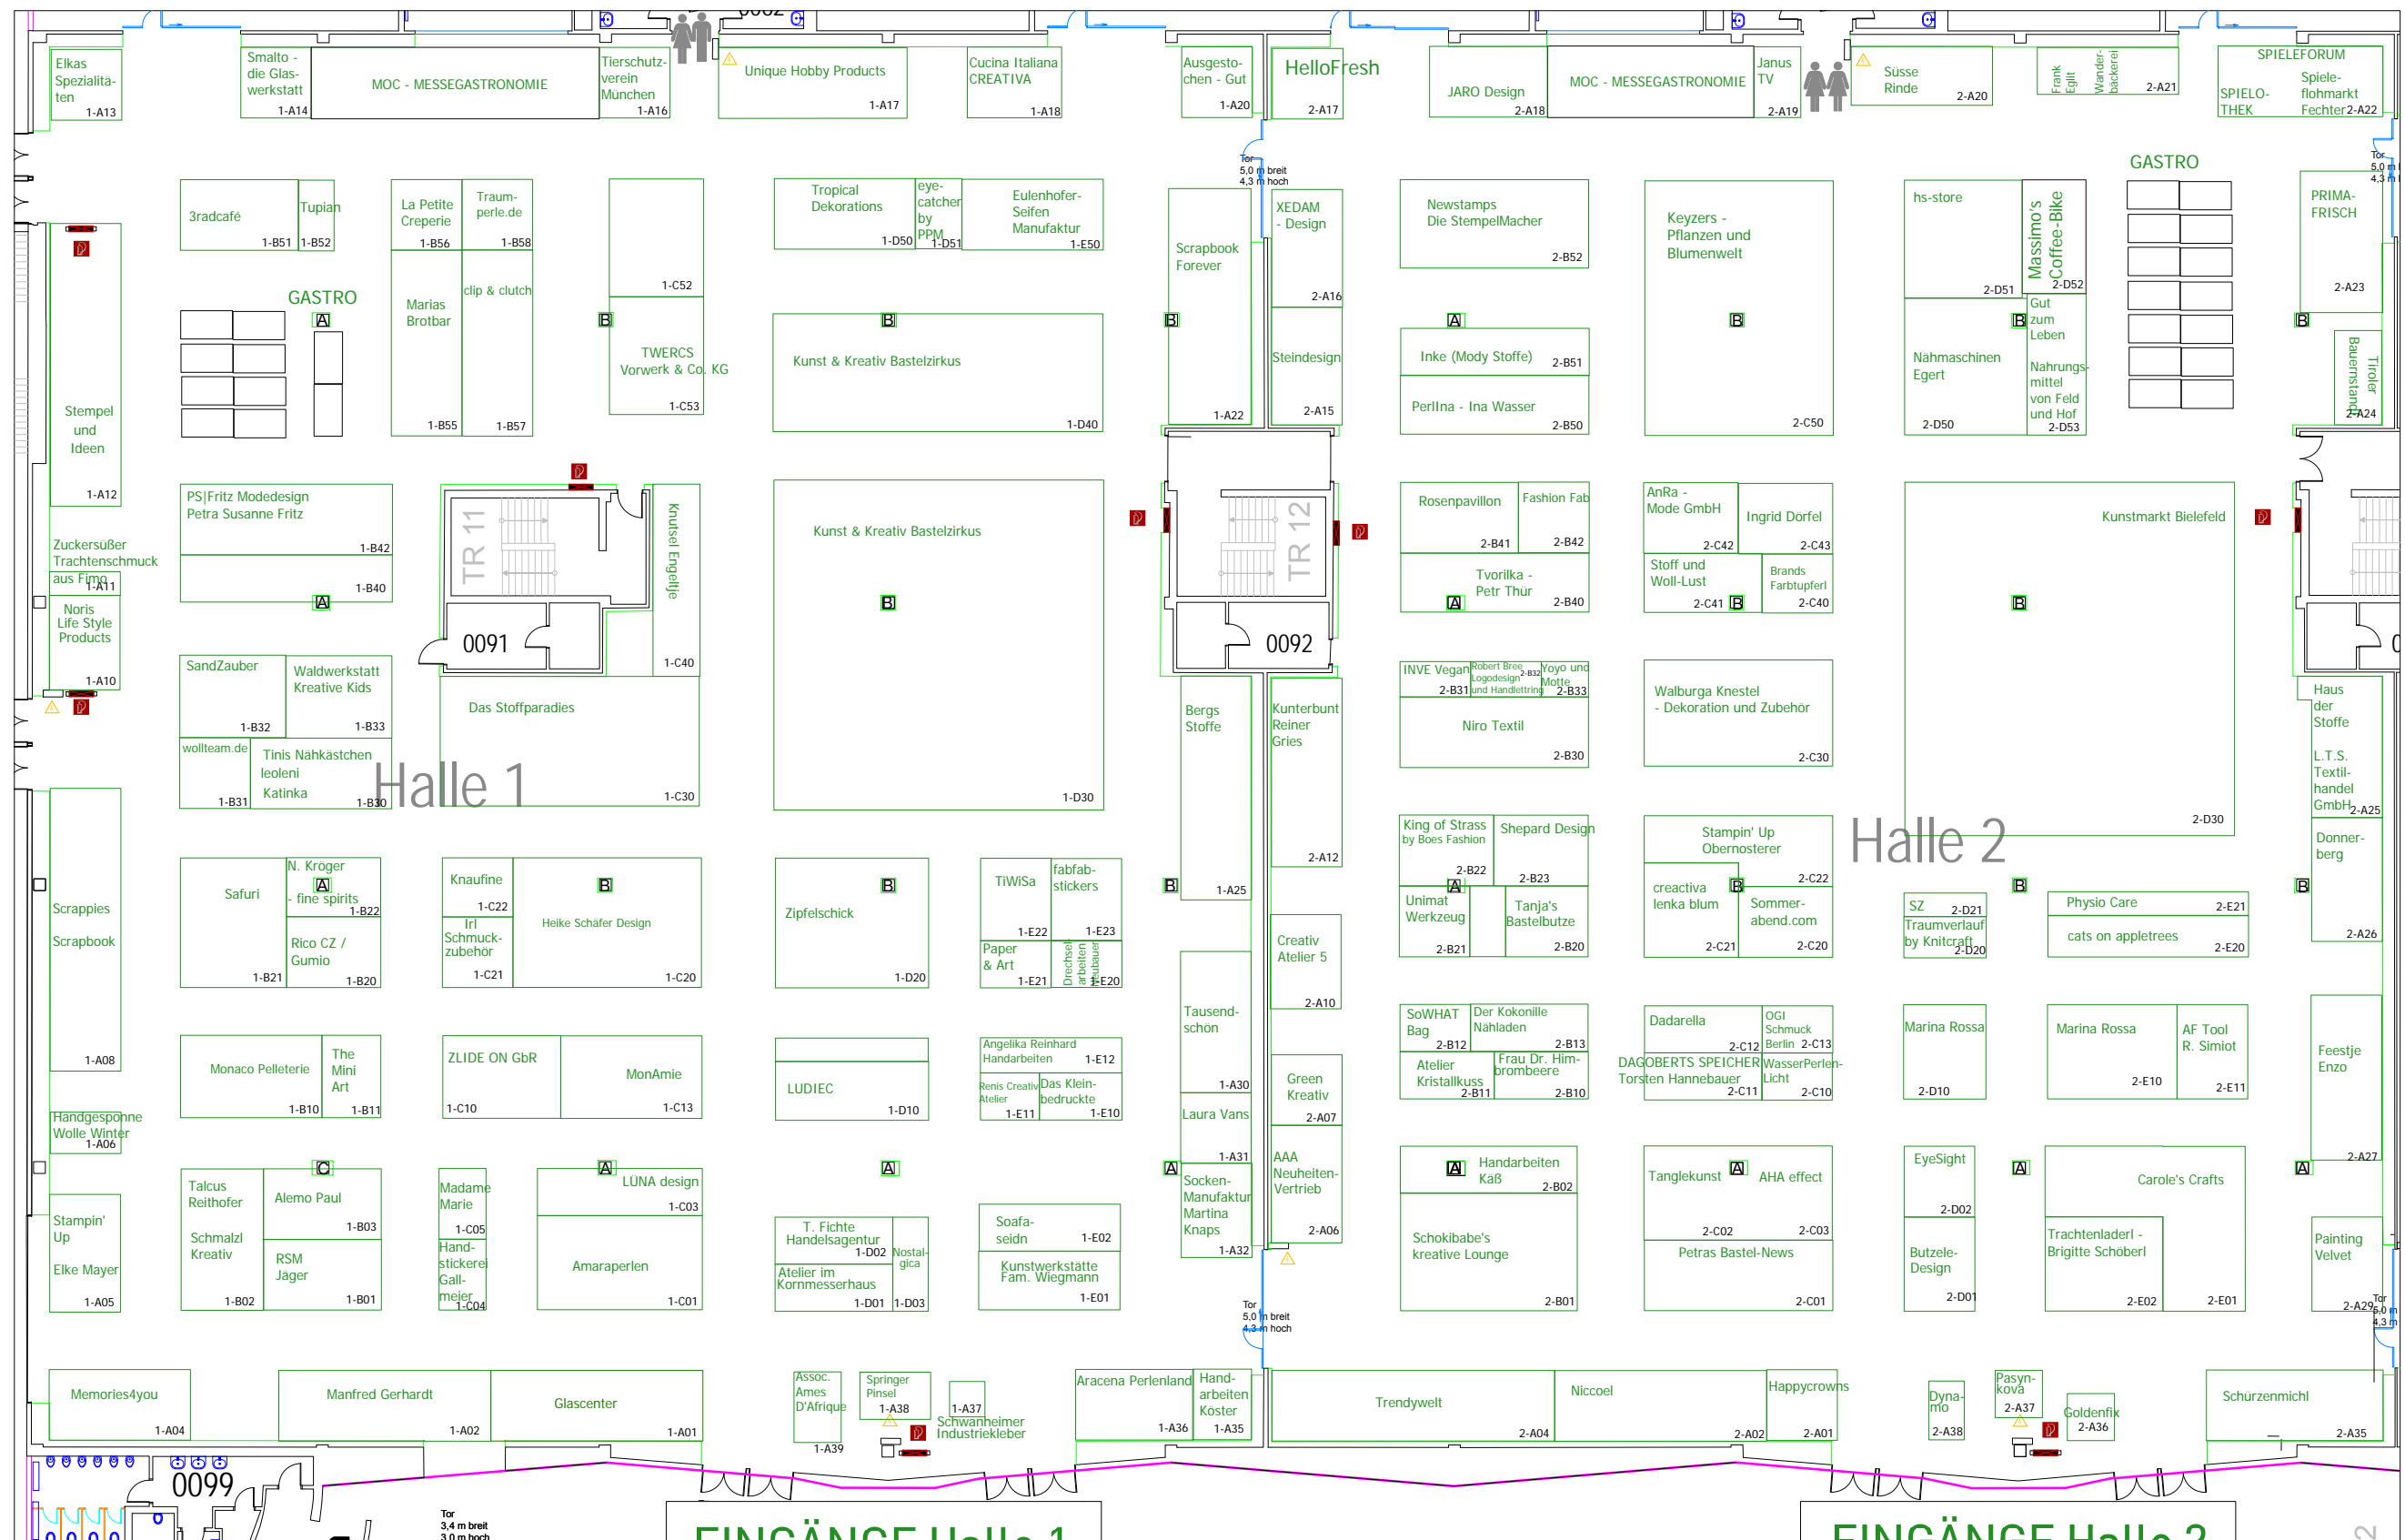

Standnummern
A = Außengang


1-B 1-C 1-D 1-E 2-B 2-C 2-D 2-E

Stand: 23.02.2018
Änderungen und Irrtümer vorbehalten

Veranstalter:
MPA Public Relations & Event Agentur GmbH
Liebherrstr. 5 (RGB), 80538 München



Holzwandverkleidung	— Höhe 2,5 m
Schalter Brandschutztür	—
Spartenkanal	—
Feuerlösch-Einrichtung	—
Elektro-Schaltkasten	—
Elektro-Steckdose+Anzahl	—
Hallenfläche brutto:	2955 qm
Max. Bauhöhe:	4,00 m
Bodenbelastung:	1,5 t/qm Gußasphaltbelag
Spartenkanal:	Sanitäranschlüsse, Druckluft, Stromversorgung
Kommunikation:	Anschlüsse von der Decke
Abhängungen:	25 kg pro Punkt alle 1 m
Transporte:	Hebezeuge über Fa. Schenker/MOC

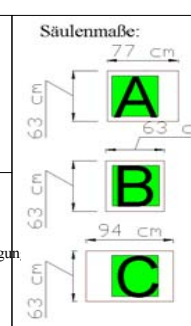

CREATIVMESSE 2018	
MOC	23. - 25.02.2018
Veranstaltungszentrum	
Lilienthalallee 40	
80939 München	
Verfasser:	MPA (vs)